


CONJUNTO DE MEDIÇÃO E ENTRADAS (energia, tv a cabo, telefone, água e gás) (em análise)

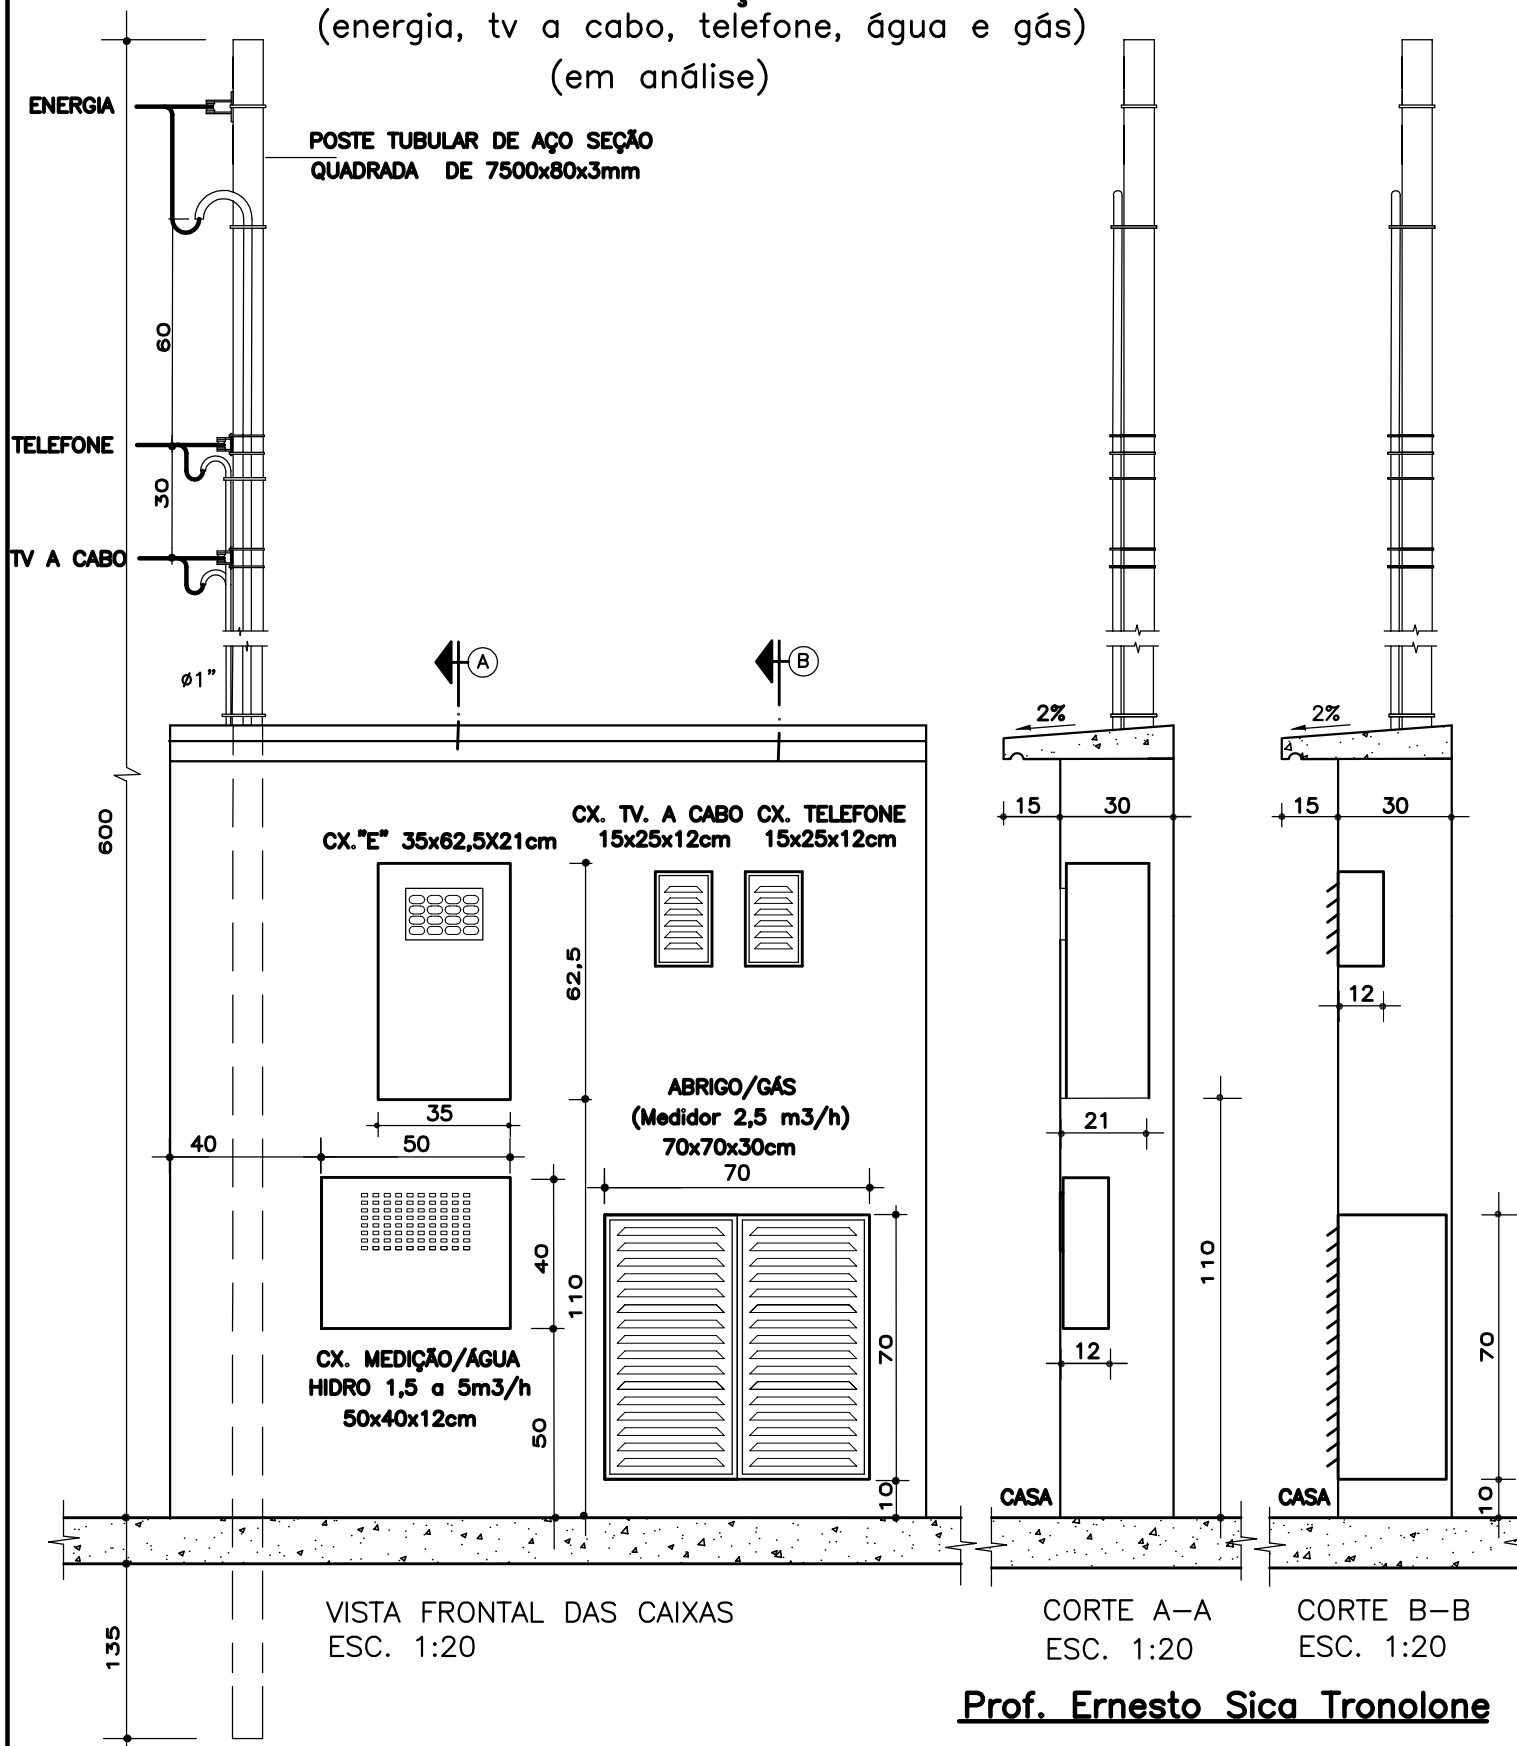

ENTRADA DE ENERGIA PADRÃO ELETROPAULO – CX. TIPO "E"
 ENTRADA DE ÁGUA PADRÃO SABESP – HIDRO 1,5 A 5 m³/h
 ENTRADA DE GÁS PADRÃO COMGÁS – MEDIDOR 2,5 m³/h
 ENTRADA DE TELEFONE
 ENTRADA DE TV A CABO

Obs. Para fins didáticos. Os projetos para outros fins deverão ser previamente consultados e aprovados pelas concessionárias

A critério do arquiteto/proprietário e consultadas as concessionárias os abrigos poderão ter visores voltados para a frente dos lotes